




Theater De Vaillant
 Rode Zaal
 Hobbemastraat 120
 2526 JS Den Haag
 tel 070-4452800
 www.devallant.nl

DRAWN BY
 Niels Kieboom Technics
 DRAWN DATE
 22-12-2022
 VERSION
 V1.0

Legenda

- FR FHR 1kw
- FR FHR 1kw warm
- FR FHR 1kw koud
- PC FHR 1kw warm
- PC FHR 1kw Koud
- Horizonbak
- Strand sl 15/32
- Strand sl 23/50
- ETC Colorsource Par (Deep blue)
- prikpunt grid
- prikpunt vloer
- 63A output trek
- 1e Afstopping
- 2e Afstopping
- Horizontdoek vast
- extra rails tbv Afstopping / poten

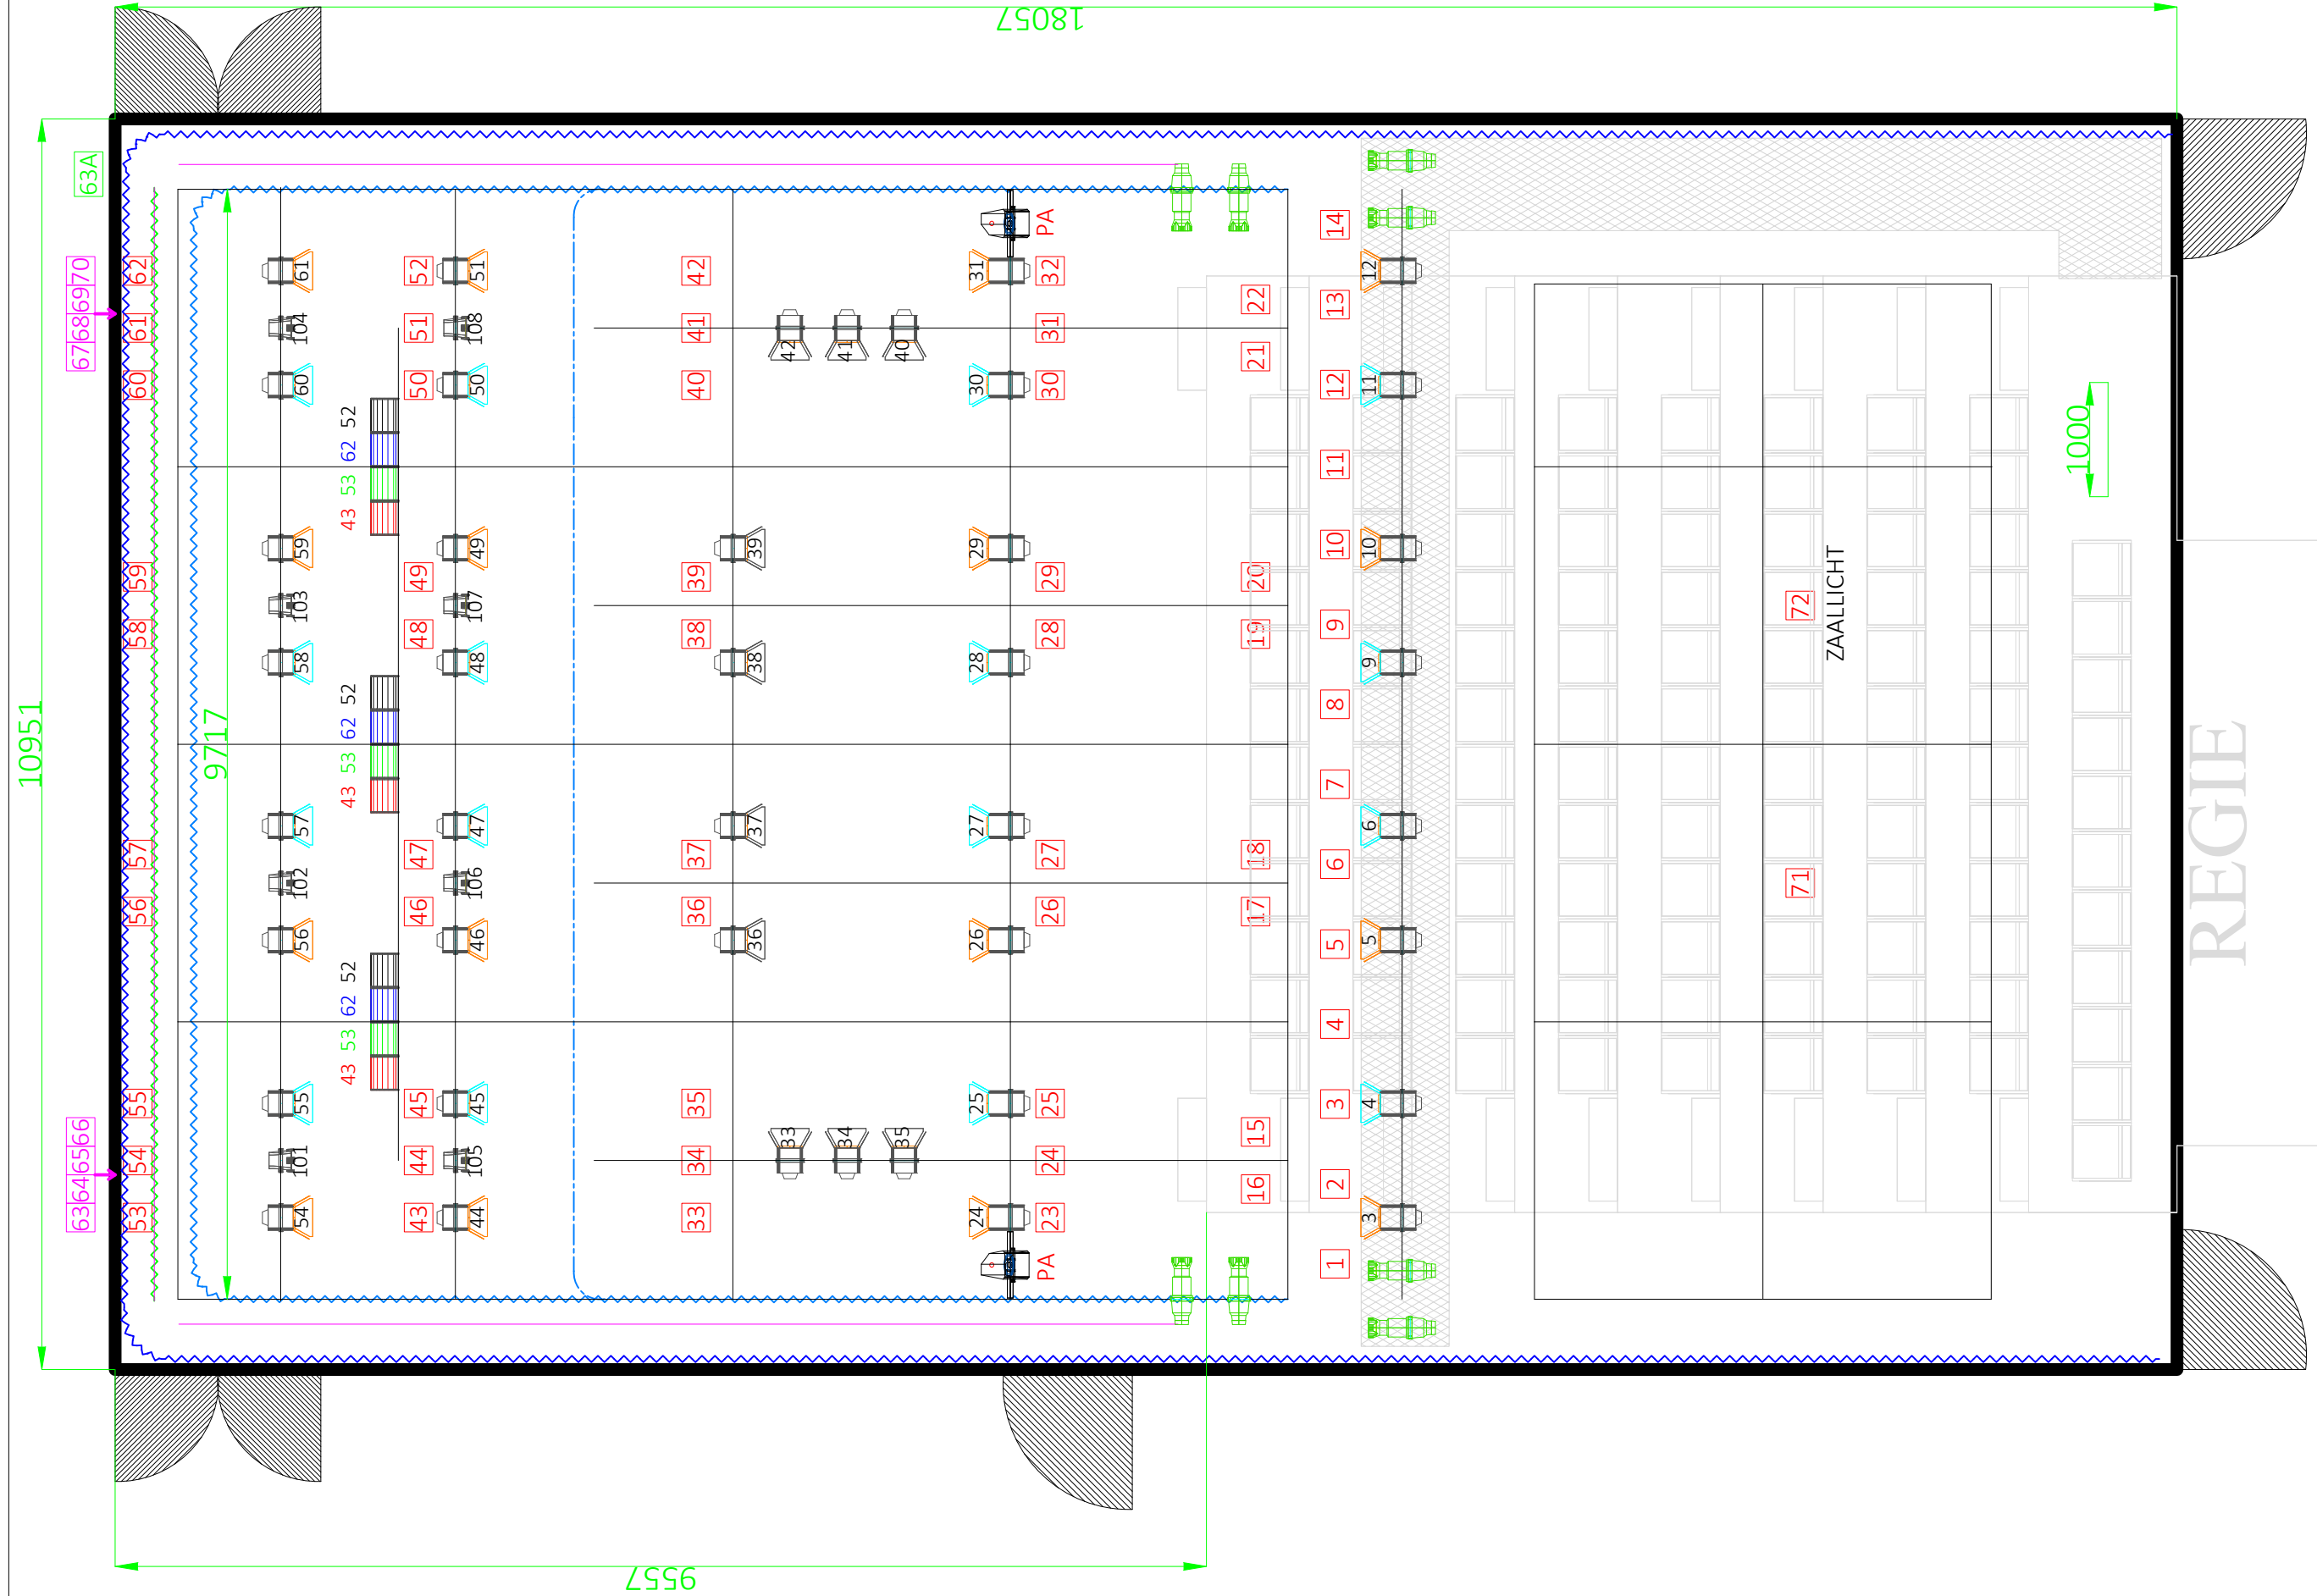

Informatie Licht Rode zaal

Lichtcomputer

Zero88 FLX

vaste installatie

1-72 dmx lijn 1, dimmers

Zaallicht

72

ETC ColorSource PAR Deep blue

mode rgb 5ch

# 101 (standaard in grid)	dmx lijn 2, start adres 1
# 102 (standaard in grid)	6
# 103 (standaard in grid)	11
# 104 (standaard in grid)	16
# 105 (standaard in grid)	21
# 106 (standaard in grid)	26
# 107 (standaard in grid)	31
# 108 (standaard in grid)	36
# 109 (extra los)	41
# 110 (extra los)	46
# 111 (extra los)	51
# 112 (extra los)	56

Showtec Compact Par 7 Tri

Mode dim rgb 4ch

# 201 (extra los)	dmx lijn 2, start adres 61
# 202 (extra los)	65
# 203 (extra los)	69
# 204 (extra los)	73

Hazer Swefog K1

Rook	dmx lijn 2, 511
Ventilator	512